


专业	建筑	结构	给排水
Specialty	Construction	Structure	Drainage
签名	袁卓	袁卓	袁卓
Signature	袁卓	袁卓	袁卓
专业	电气	暖通	总图
Specialty	Electrical	HVAC	Master Plan
签名	刘高刚	刘高刚	刘高刚
Signature	刘高刚	刘高刚	刘高刚

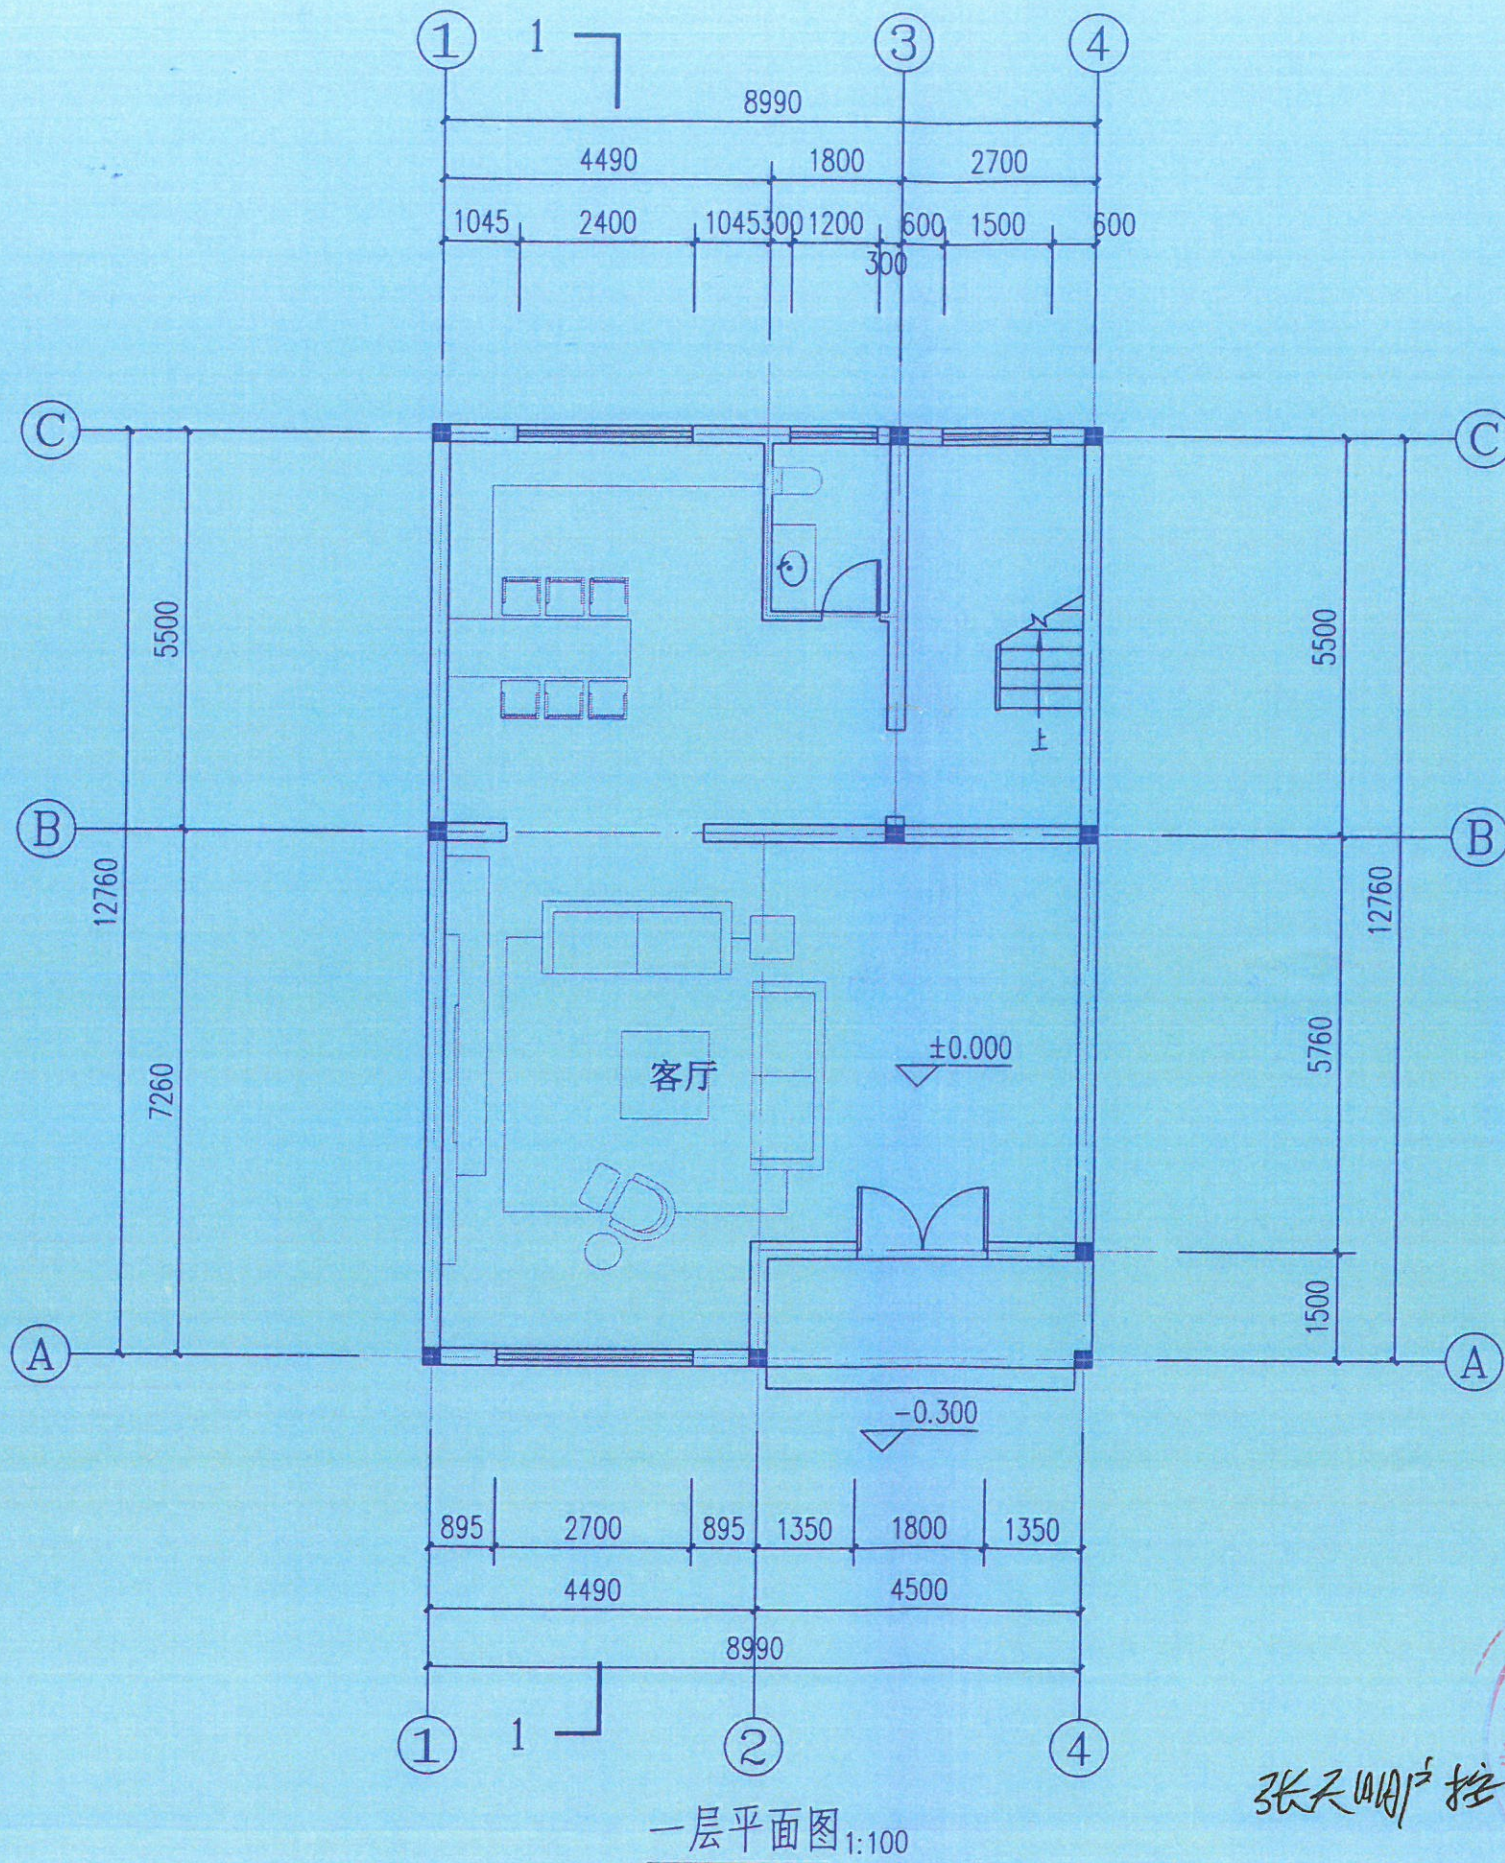

一层平面图 1:100

张天明设计 控图张建勇

设计单位 DESIGN UNIT

**智诚建科**  
ZHI CHENG ARCH-TECH

**智诚建科设计有限公司**  
ZHI CHENG ARCH-TECH DESIGN Co.,LTD  
甲级: A152007610 建筑行业(建筑工程)

建设单位 CLIENT  
仙居县肖垟村下路堂自然村村民

审定 AUTHORIZED BY	李峰	李峰
审核 REVIEWED BY	尹勇浩	尹勇浩
项目负责人 PROJECT DIRECTOR	魏建波	魏建波
专业负责人 PROFESSION BY	魏建波	魏建波
校对 CHECKED BY	张杨	张杨
设计 DESIGNED BY	曾亮	曾亮
制图 DRAWING BY	曾亮	曾亮

出图专用章 SHADCL PROJECT SEAL

贵州省工程勘察设计单位出图专用章

单位名称 智诚建科设计有限公司

证书编号	证书分类	资质等级
A152007610	工程设计	甲级
[黔]城规第182004号	城乡规划	乙级

有效期至2024年11月05日 01

未加盖本公司出图专用章无效 INVALID NO THE SPECIAL SEAL  
注册执业章 REGISTERED SEAL

中华人民共和国一级注册建筑师

姓名: 魏建波

注册号: 5200761-001

有效期: 至2020年12月

工程名称 PROJECT  
仙居县肖垟村下路堂自然村村民住宅

项目名称 ITEM  
张天明住宅



图纸名称 DRAWING TITLE  
一层平面图

工程编号 JOB NO.  
ZCJK-TZ-21

专业 SPECIALTY	建筑	图号 DRAWING NO.	建施-02
比例 SCALE	1:100	阶段 STATUS	施工图
日期 DATE	2020.07	版次 VERSION NO.	第一版



专业	建筑	结构	给排水
Specialty	Construction	Structure	Drainage
签名	张平	张平	张平
Signature	张平	张平	张平
专业	电气	暖通	总图
Specialty	Electrical	HVAC	Master Plan
签名	张平	张平	张平
Signature	张平	张平	张平

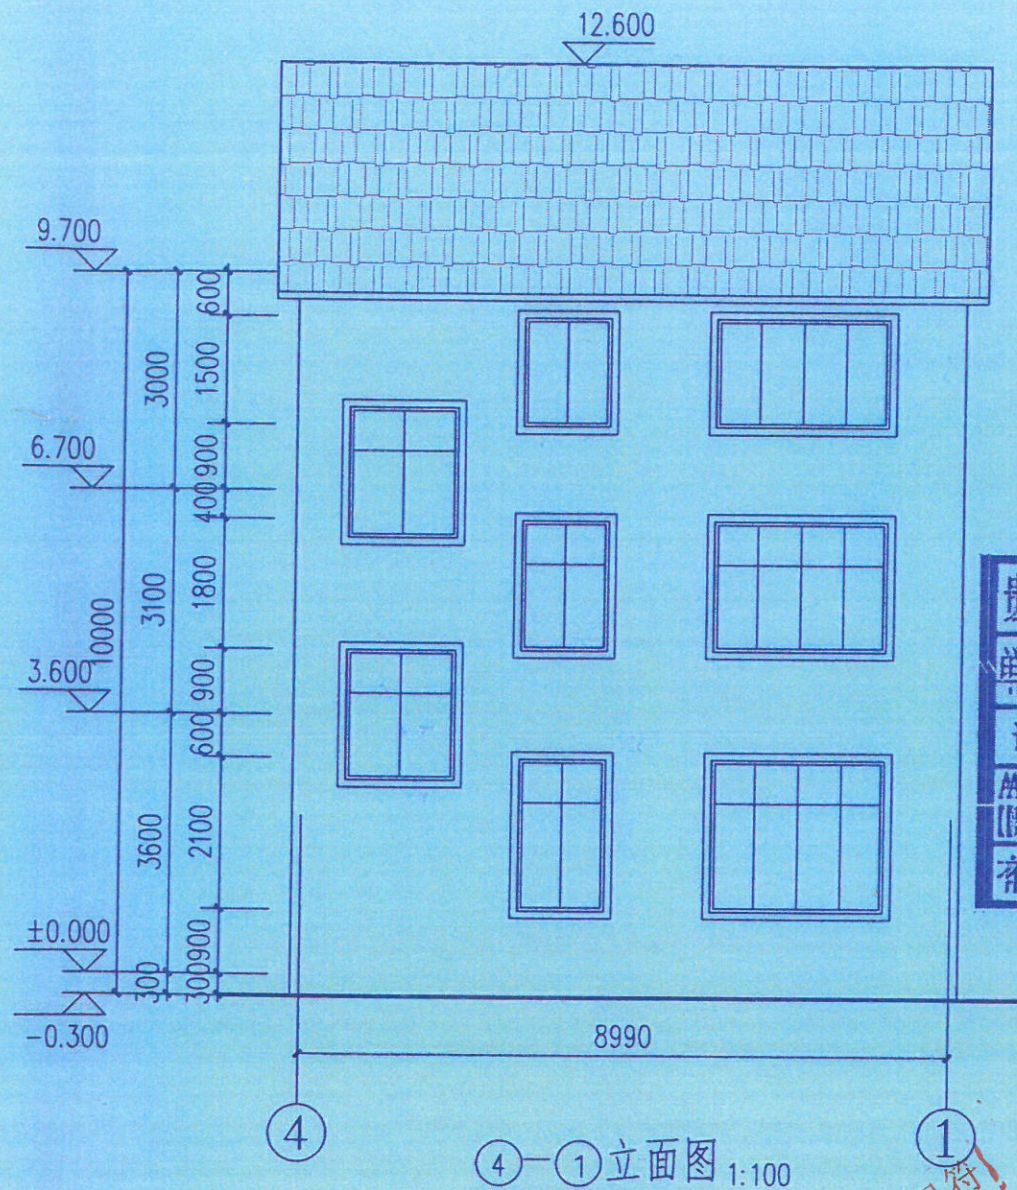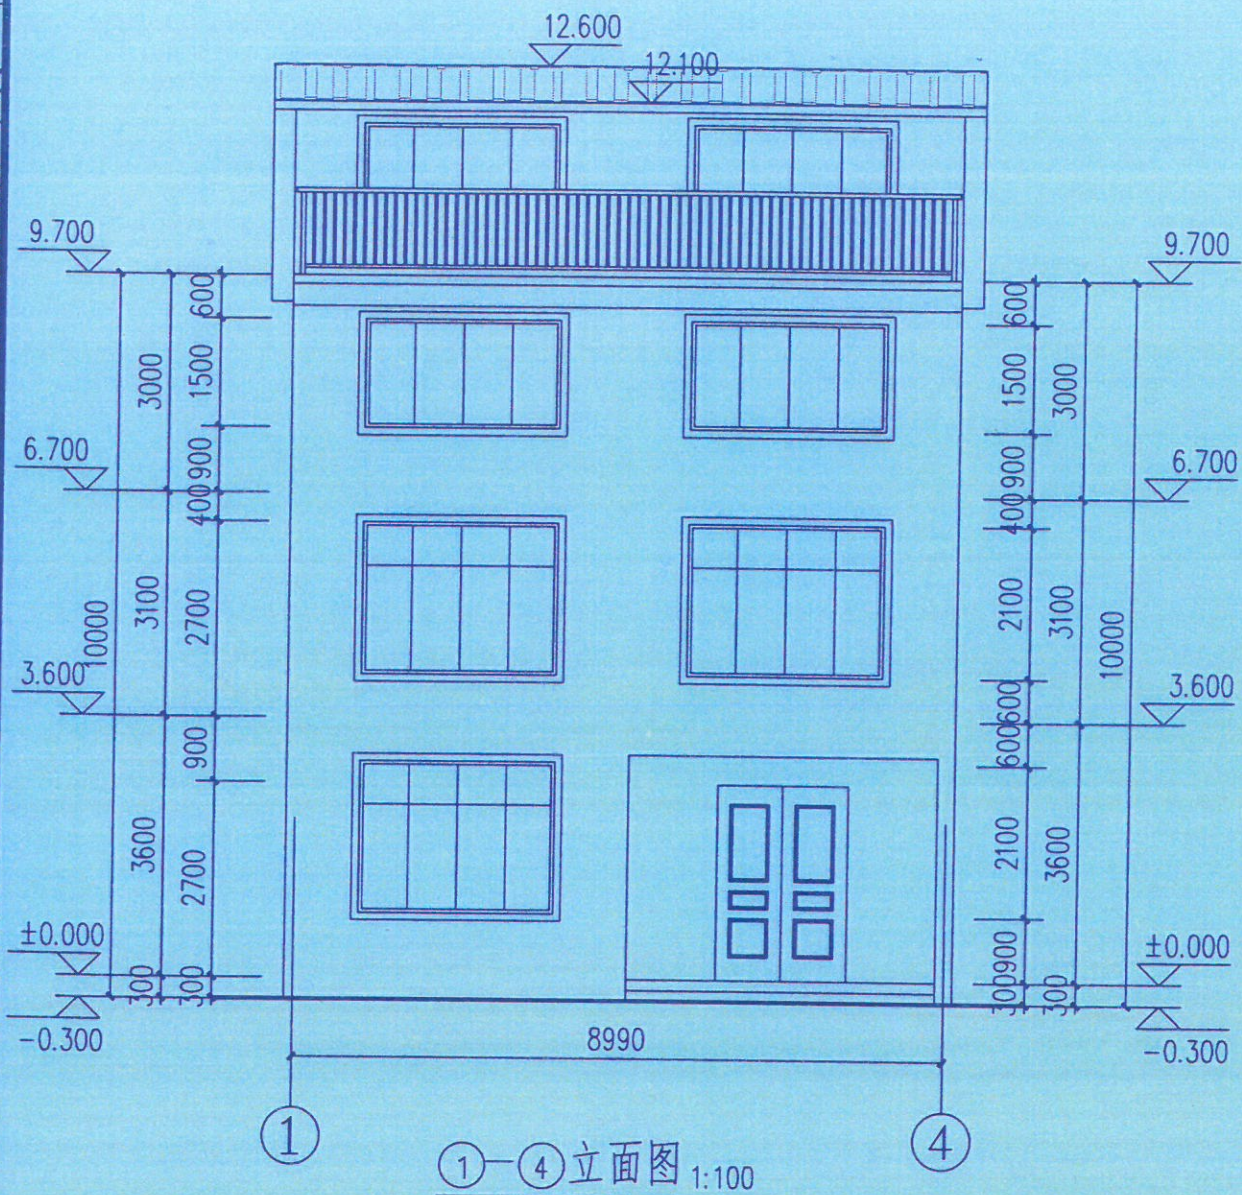

设计单位 DESIGN UNIT

智诚建科  
ZHI CHENG ARCH-TECH

智诚建科设计有限公司  
ZHI CHENG ARCH-TECH DESIGN Co.,LTD  
甲级: A152007610建筑行业(建筑工程)

建设单位 CLIENT  
仙居县肖垟村下路堂自然村村民

审定 AUTHORIZED BY	李峰	李峰
审核 REVIEWED BY	尹勇浩	尹勇浩
项目负责人 PROJECT DIRECTOR	魏建波	魏建波
专业负责人 PROFESSION BY	魏建波	魏建波
校对 CHECKED BY	张杨	张杨
设计 DESIGNED BY	曾亮	曾亮
制图 DRAWING BY	曾亮	曾亮

出图专用章 SHADCL PROJECT SEAL

贵州省工程勘察设计单位出图专用章

单位名称 智诚建科设计有限公司

证书编号 证书分类 资质等级

A152007610 工程设计 甲级

【黔】城规第183004号 城乡规划 乙级

有效期至2024年11月05日(01)

未加盖本公司出图专用章无效 INVALID NO THE SPECIAL SEAL

注册执业章 REGISTERED SEAL

中华人民共和国一级注册建筑师

姓名: 魏建波

注册号: 5200761-001

有效期: 至2020年12月

工程名称 PROJECT  
仙居县肖垟村下路堂自然村村民住宅

项目名称 ITEM  
张天明住宅

图纸名称 DRAWING TITLE  
①-④立面图④-①立面图

工程编号 JOB NO.  
ZCJK-TZ-21


专业 SPECIALTY	建筑	图号 DRAWING NO.	建施-07
比例 SCALE	1:100	阶段 STATUS	施工图
日期 DATE	2020.07	版次 VERSION NO.	第一版

张天明户 张图阮建房

此图与预测图纸相符  
仙居县测量大队



专业	Signature	Signature	Specialty	Specialty
建筑	张明	张明	电气	电气
结构	张明	张明	暖通	暖通
给排水	张明	张明	总图	总图
			Master Plan	Master Plan

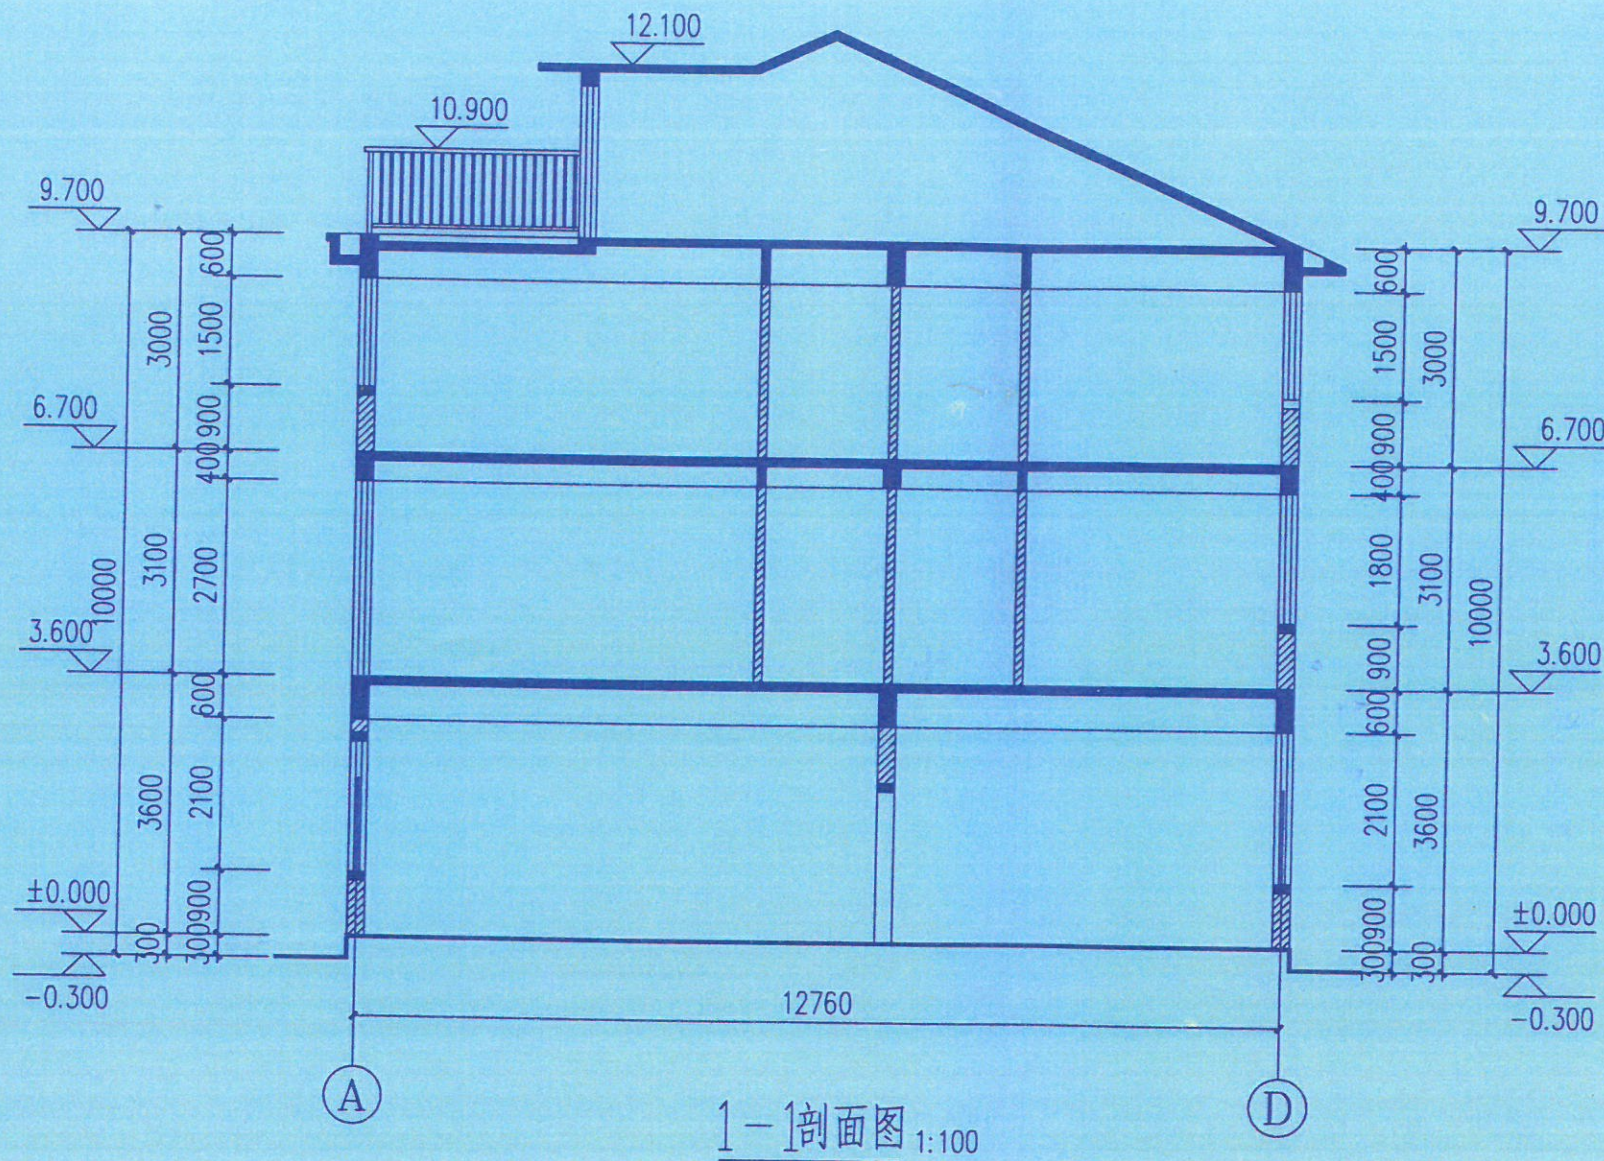

设计单位 DESIGN UNIT



智诚建科设计有限公司  
ZHI CHENG ARCH-TECH DESIGN Co.,LTD  
甲级: A152007610建筑行业(建筑工程)

建设单位 CLIENT  
仙居县肖垟村下路堂自然村村民

审定	李峰	李峰
审核	尹勇浩	尹勇浩
项目负责人	魏建波	魏建波
专业负责人	魏建波	魏建波
校对	张杨	张杨
设计	曾亮	曾亮
制图	曾亮	曾亮

出图专用章 SHADCL PROJECT SEAL

贵州省工程勘察设计单位出图专用章		
单位名称	智诚建科设计有限公司	
证书编号	证书分类	资质等级
A152007610	工程设计	甲级
[黔]城规第182004号	城乡规划	乙级
有效期至2024年11月05日 01		

未加盖本公司出图专用章无效 INVALID NO THE SPECIAL SEAL  
注册执业章 REGISTERED SEAL

中华人民共和国一级注册建筑师	
姓名:	魏建波
注册号:	5200761-001
有效期:	至2020年12月

工程名称 PROJECT  
仙居县肖垟村下路堂自然村村民住宅

项目名称 ITEM  
张天明住宅

图纸名称 DRAWING TITLE  
1-1剖面图

工程编号 JOB NO.  
ZCJK-TZ-21

专业	建筑	图号	建施-10
比例	1:100	阶段	施工图
日期	2020.07	版次	第一版

此图与预测图纸相符  
仙居县测量大队

张天明户控图队建房